

เอกสารประกอบแบบก่อสร้างเพิ่มเติม งานก่อสร้างเชื่อมกันดินพร้อมรั้ว สถาบันพระบรมราชชนก

ให้ผู้รับจ้างดำเนินการ ก่อสร้างเชื่อมกันดินพร้อมรั้ว ตามแบบเลขที่ ๘๘๖๗๑๑ โดยมีรายละเอียด ประกอบการก่อสร้าง เพิ่มเติม ดังนี้

๑. ให้ก่อสร้าง เชื่อมกันดินโดยไม่ต้องมีรั้วเหนือเชื่อม เพิ่มเติม กำหนดให้ก่อสร้างตามรายละเอียดของแบบ วิศวกรรมโครงสร้าง แผ่น ST-๑๐๐๑ ลำดับ ๐๘/๑๓ , ST-๓๐๐๑ ลำดับ ๐๙/๑๓ , ST-๓๐๐๒ ลำดับ ๑๐/๑๓ ตำแหน่งก่อสร้าง บริเวณด้านหน้าตลอดแนวระหว่าง BOX CONVERT ทางเข้าและทางออก แบ่งเป็น ๓ ช่วง (ช่วงที่ ๑ ความยาวประมาณ ๓.๐๐ เมตร , ช่วงที่ ๒ ความยาวประมาณ ๒๘.๒๔ เมตร และช่วงที่ ๓ ความยาว ประมาณ ๔.๕๐ เมตร) รวมระยะความยาวของเชื่อมทั้งสิ้น ประมาณ ๓๕.๗๔ เมตร โดยกำหนดให้ปรับแนวปลายเชื่อมทั้ง ๒ ด้าน มาชน กับ BOX CONVERT ทั้ง ๓ ช่วง ตามเอกสารเลขที่ สบช.๑๖/ธ.ค./๖๘ แผ่นที่ ๒/๓

ทั้งนี้ ก่อนดำเนินการก่อสร้าง ให้ผู้รับจ้างจัดทำ Shop Drawing แสดงตำแหน่งขออนุมัติต่อคณะกรรมการ ตรวจสอบพัสดุ กรณีไม่สามารถก่อสร้างเชื่อมได้ตามตำแหน่งที่ระบุไว้ในแบบรูปและรายการละเอียด คณะกรรมการ ตรวจสอบพัสดุจะเป็นผู้กำหนดตำแหน่งการก่อสร้างใหม่เพื่อให้ครบถ้วนตามปริมาณงานตามสัญญา กรณีไม่มีตำแหน่ง การก่อสร้างใหม่ ไม่สามารถก่อสร้างเชื่อมได้ครบถ้วนตามปริมาณงานตามสัญญาให้ตัดลดค่างานคืนราชการตามระเบียบ และสัญญาจ้าง


๒. เสาค้ำ คอ. รูปตัวไอ ให้หล่อรับแผ่นพื้นสำเร็จรูป รูปแบบและรายละเอียด ให้ผู้รับจ้างจัดทำ Shop Drawing ขออนุมัติต่อคณะกรรมการตรวจสอบพัสดุ ทั้งนี้ ในแบบรูปตัดทางยาว เสาค้ำ คอ. ให้แสดงตำแหน่งการ เสริมเหล็ก Dowel Bar บริเวณหัวเสา ก่อนดำเนินการหล่อเสาค้ำ คอ.

๓. ฐานป้ายชื่อของสถาบันพระบรมราชชนก ตามแบบรูปตัดงานสถาปัตยกรรม แผ่นที่ AR-๓๐๐๔ ลำดับที่ ๐๗/๑๓ การก่อสร้างให้ก่อสร้างตามแบบรูปตัดงานวิศวกรรมโครงสร้าง แผ่น ST-๔๐๐๑ ลำดับที่ ๑๓/๑๓ สำหรับ ผนัง พื้น และครีbsd้านข้าง ทั้ง ๒ ด้าน ที่ไม่ได้ระบุรายละเอียดไว้ กำหนดเป็น ผนัง พื้น และครีbsd้านข้างทั้ง ๒ ด้าน เป็น คสล. หนา ๐.๑๐ เมตร เสริมเหล็ก RB ๙ มม. ทางนอนและทางตั้ง @ ๐.๑๕ ม.


๔. ให้ยกเลิก เฉพาะ ตราสถาบันพระบรมราชชนก และตัวอักษร สถาบันพระบรมราชชนก ทั้งภาษาไทย และภาษาอังกฤษ แบบรูปแผ่น AR-๓๐๐๓ ลำดับที่ ๐๖/๑๓ ทั้งหมด ส่วนไม่กล่าวถึงยังคงเดิมตามแบบ แล้วให้ติดตั้ง ตราสถาบันพระบรมราชชนก และตัวอักษร สถาบันพระบรมราชชนก ทั้งภาษาไทย และภาษาอังกฤษ ใหม่ ตามเอกสาร เลขที่ สบช.๑๖/ธ.ค./๖๘ แผ่นที่ ๓/๓

๕. รั้ว Type A เหล็กกล่องขนาด ๒ x ๒ นิ้ว กำหนดใช้ มาตรฐานผลิตภัณฑ์อุตสาหกรรม มอก. ๑๐๗ - ๒๕๖๖ ความหนา ๒.๓ มม.

๖. ให้ยกเลิก การจัดสวน ของแบบรูปงานสถาปัตยกรรม แผ่นที่ AR-๓๐๐๔ ลำดับที่ ๐๗/๑๓ แล้วให้ปรับ เกลี่ยดินในบริเวณดังกล่าว ให้ได้ระดับ ๐.๐๐ เมตร

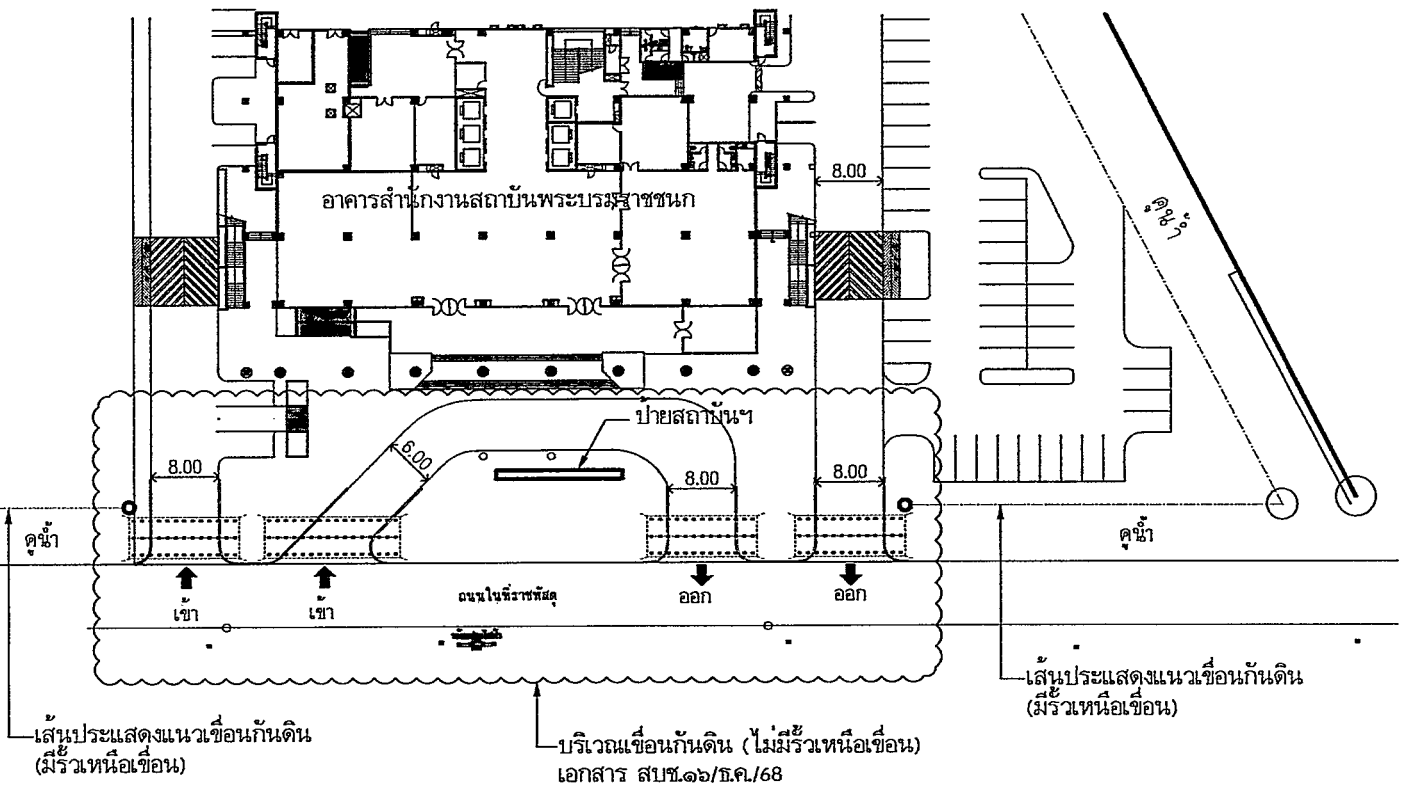

ภาพแสดงตำแหน่งเชื่อมเพิ่มเติม
NOT TO SCALE

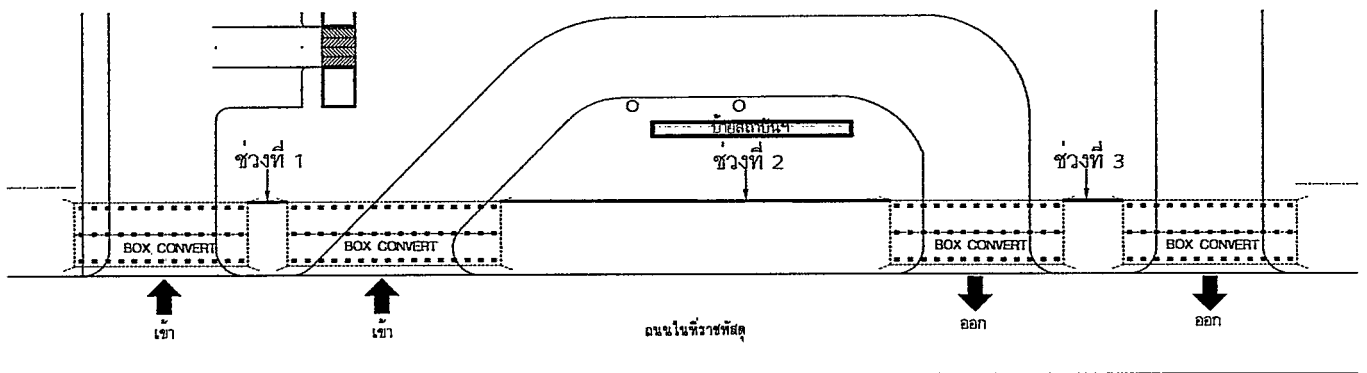

แบบขยาย ช่วงก่อสร้างเชื่อมเพิ่มเติม
NOT TO SCALE

ผู้กำหนดรายการ : คณะกรรมการจัดทำแบบรูปรายการ
ตามคำสั่ง สบข. ที่ 2959/2568 ลว. 8 ธ.ค.68



ผู้กำหนดรายการ : คณะกรรมการจัดทำแบบรูปรายการฯ
ตามคำสั่ง สบช. ที่ 2959/2568 ลว. 8 ธ.ค.68